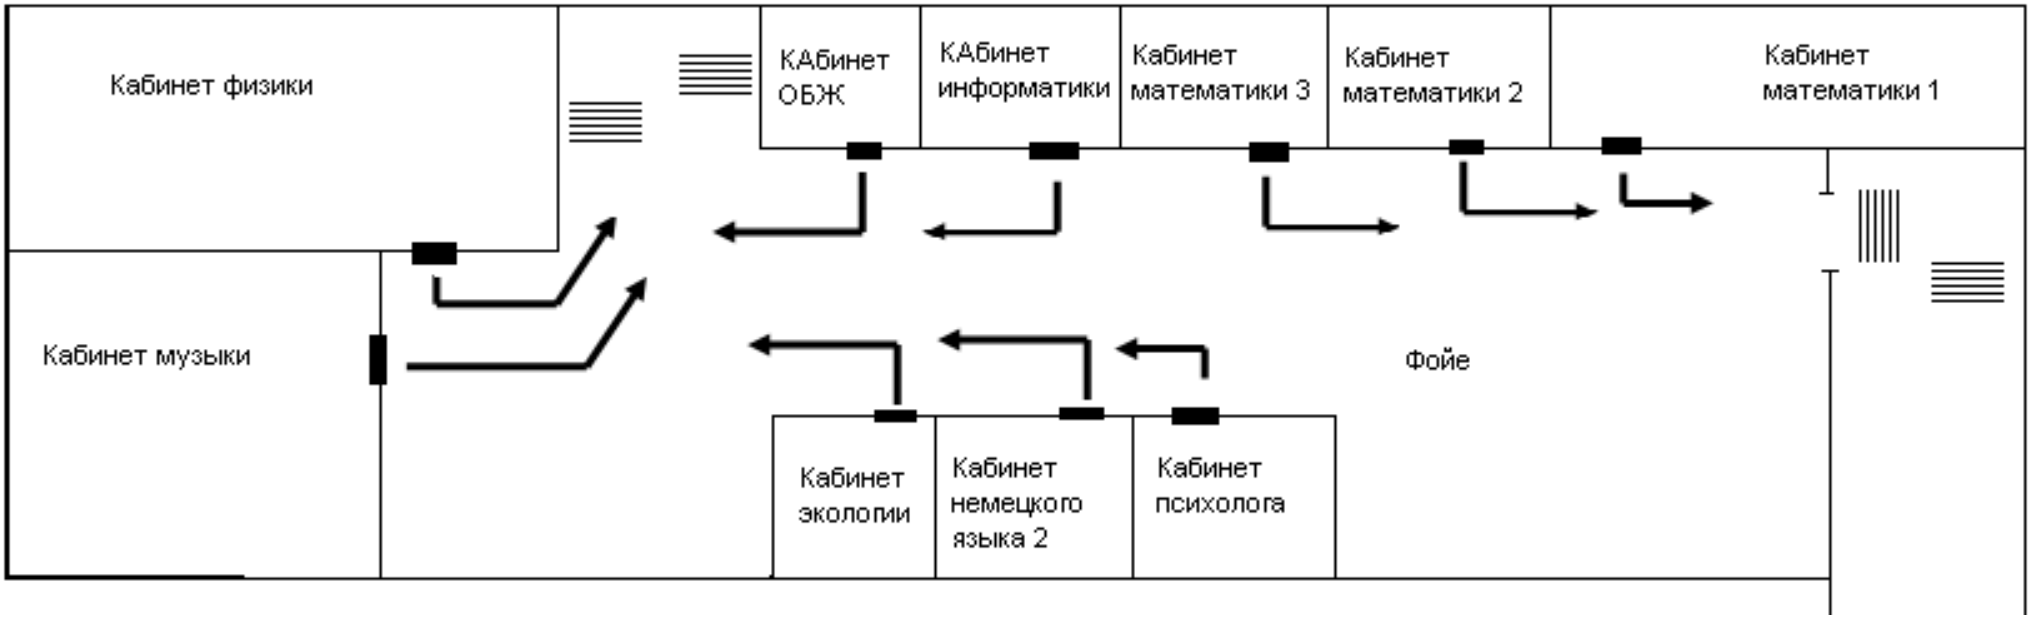СХЕМА ЭВАКУАЦИИ